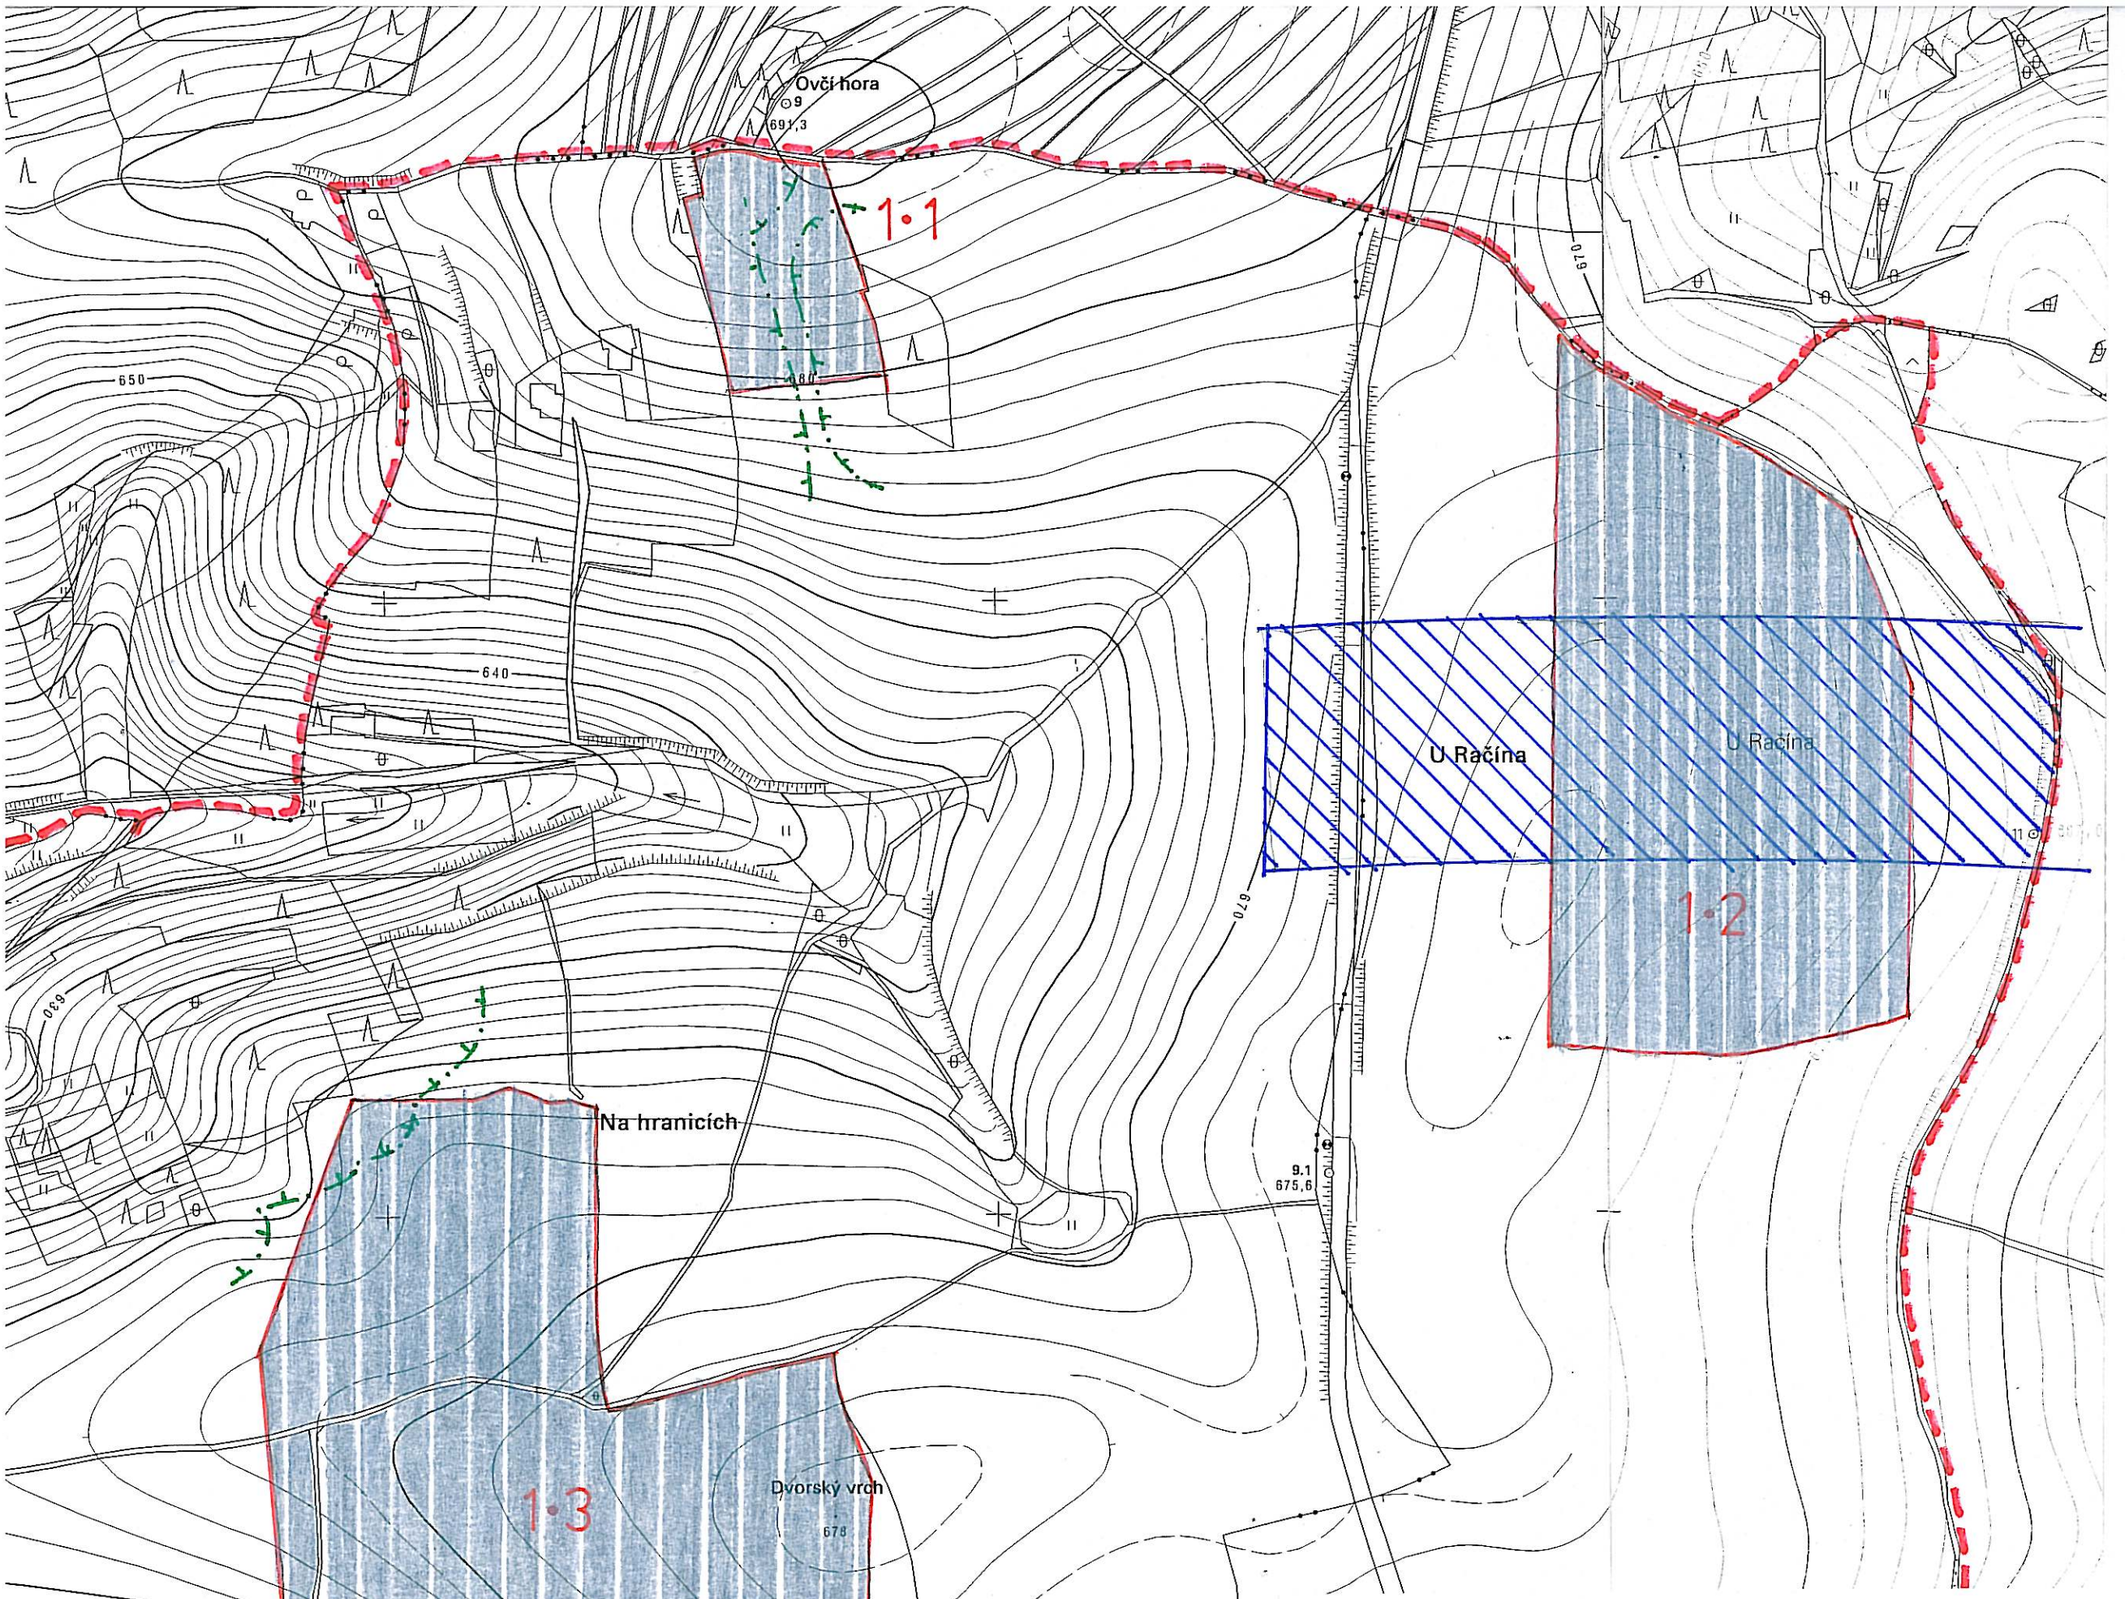


zpracoval:	Ing. Arch. Petr Tauš, autorizovaný architekt ČKA 01041 UrbioProjekt, atelier urbanismu, architektury a ekologie, 301 64 Plzeň, Bělohorská 3
datum:	03/2012
příloha:	6) Funkční využití-změna č. 1, výřez a 1 : 5 000