


územní plán obce KRSY změna č. 1

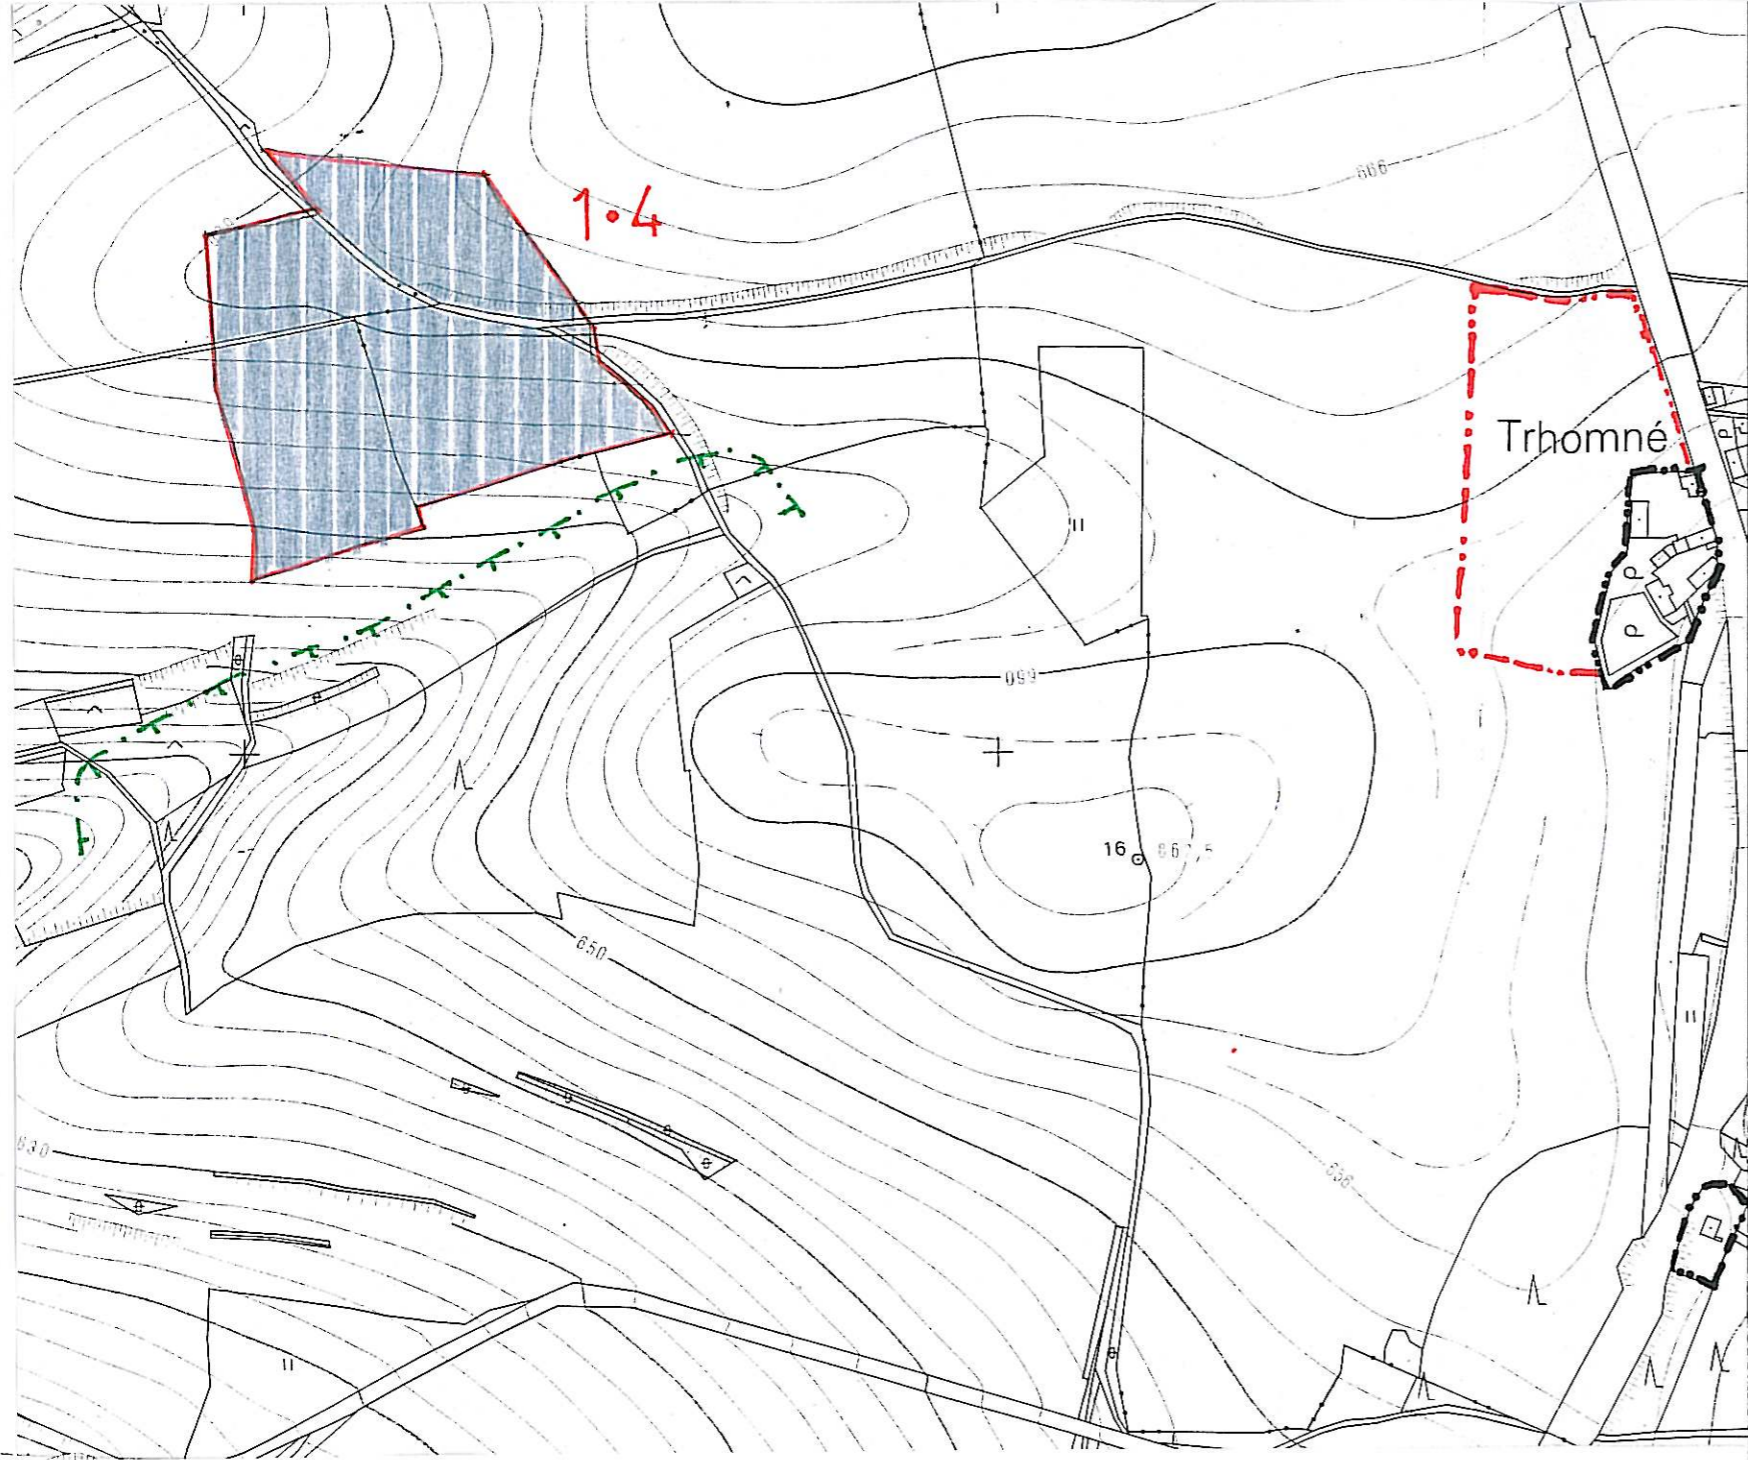

stav návrh výhled

- hranice území obce
- hranice katastrů
- hranice zastavěného území
- hranice zastavitelného území
- lokality řešené změnou
- území výroby-větrné elektrárny (VE)
- koridor přeložky silnice II/201
- ochranné pásmo lesa