







- Krsy**
K1 – plochy veřejných prostranství (úprava návsi)
K2 – plochy bydlení
K3 – plochy bydlení
K4 – plochy bydlení
K5 – plochy občanského vybavení (bez staveb)
K6 – plochy technické infrastruktury (územní rezerva pro umístění vodního zdroje)
K7 – plochy smíšené obytné
K8 – plochy smíšené obytné (v zamokřených částech veřejné prostranství - územní rezerva)
K9 – plochy veřejných prostranství (park)
K10 – plochy smíšené výrobní (územní rezerva)
K11 – plochy výroba a skladování
K12 – plochy výroba a skladování
K13 – plochy výroba a skladování
K14 – plochy výroba a skladování (územní rezerva)
K15 – plochy smíšené výrobní (využití silážních jam)
K16 – plochy technické infrastruktury (hospodářský a technický dvůr obce)
K17 – plochy protierozních opatření
K18 – plochy protierozních opatření
K19 – plochy protierozních opatření
K20 – plochy protierozních opatření
K21 – plochy protierozních opatření
K22 – plochy technické infrastruktury (ČOV-územní rezerva)
K23 – plochy plochy smíšené nezastavěného území (krajinnotvorná alej)
K24 – plochy občanského vybavení (rozšíření sportovního areálu)
K25 – plochy veřejných prostranství (obslužná místní komunikace)
K26 – plochy veřejných prostranství (propojení místních komunikací)
K27 – plochy smíšené obytné (územní rezerva)
K28 – plochy dopravní infrastruktury (parkoviště, garáže)
K29 – plochy protierozních opatření
K30 – plochy lesní
K31 – plochy lesní
K33 – plochy veřejných prostranství
K34 – plochy technické infrastruktury (technický dvůr obce)
K35 – plochy dopravní infrastruktury (místní komunikace)
K36 – plochy dopravní infrastruktury (pěší komunikace)
K37 – plochy protierozních opatření (včetně)

- Polinka**
P1 – plochy veřejných prostranství (úprava návsi)
P2 – plochy smíšené obytné
P3 – plochy smíšené obytné
P4 – plochy smíšené obytné (obnova usedlosti)
P5 – plochy smíšené obytné
P6 (E11) – koridor technické infrastruktury - větrná elektrárna (v lokalitě pouze jeden stožár VE)
P7 – plochy protierozních opatření
P8 – plochy smíšené obytné
P9 – plochy protierozních opatření
P10 – plochy protierozních opatření
P11 – plochy lesní
P12 (E12) – plochy dopravní infrastruktury (obnova MK Kejšovice - Polínka)
P13 – plochy vodní a vodohospodářské (obnova rybníka)
P14 (E19) – plochy vodní a vodohospodářské (vodní nádrž)

- Trhomné**
T1 – plochy smíšené obytné
T2 – plochy smíšené obytné
T3 – plochy smíšené obytné (územní rezerva)
T4 – plochy smíšené obytné (územní rezerva)
T5 – plochy veřejných prostranství (místní komunikace – územní rezerva)
T6 – plochy smíšené obytné
T7 – plochy smíšené obytné (obnova území)
T8 – plochy smíšené obytné
T9 – plochy smíšené obytné
T10 – plochy dopravní infrastruktury (služby pro dopravu, čerpací stanice PHM, parkoviště...)
T11 – plochy dopravní infrastruktury (lávka pro pěší)
T12 – plochy smíšené obytné
T13 – plochy smíšené obytné (územní rezerva)
T14 – plochy dopravní infrastruktury (přeložka silnice II/201-VPS)
T15 – koridor technické infrastruktury - větrná elektrárna (v lokalitě pouze jeden stožár VE)
T16 – plochy dopravní infrastruktury (obrátiště pro vozidla, parking)
T17 – plochy dopravní infrastruktury (komunikace pro pěší a cyklisty)
T18 – plochy veřejných prostranství
T19 – plochy veřejných prostranství
T20 – plochy smíšené obytné
T21 – plochy smíšené obytné
T22 – plochy smíšené obytné
T23 – plochy smíšené obytné

- Kejšovice**
E1 – plochy veřejných prostranství (úprava návsi) Kejšovice
E2 – plochy smíšené obytné
E3 – plochy smíšené obytné
E4 – plochy smíšené obytné
E5 – plochy smíšené obytné
E6 – plochy smíšené obytné
E7 – plochy dopravní infrastruktury (místní komunikace)
E8 – plochy dopravní infrastruktury (obnova MK Kejšovice-I/20, VPS)
E9 – koridor technické infrastruktury - větrná elektrárna (v lokalitě pouze jeden stožár VE)
E10 – koridor technické infrastruktury - větrná elektrárna (v lokalitě pouze jeden stožár VE)
E11 (P6) – koridor technické infrastruktury - větrná elektrárna (v lokalitě pouze jeden stožár VE)
E12 (P12) – plochy dopravní infrastruktury (obnova MK Kejšovice-Polínka, VPS)
E13 – plochy veřejných prostranství (místní komunikace, VPS)
E14 – plochy veřejných prostranství (místní komunikace, VPS)
E15 – plochy smíšené obytné
E16 – plochy smíšené obytné
E17 – plochy smíšené obytné
E18 – plochy smíšené obytné
E19 (P14) – plochy vodní a vodohospodářské (vodní nádrž)
E20 – koridor dopravní infrastruktury (obnova účelové komunikace)

1:5000

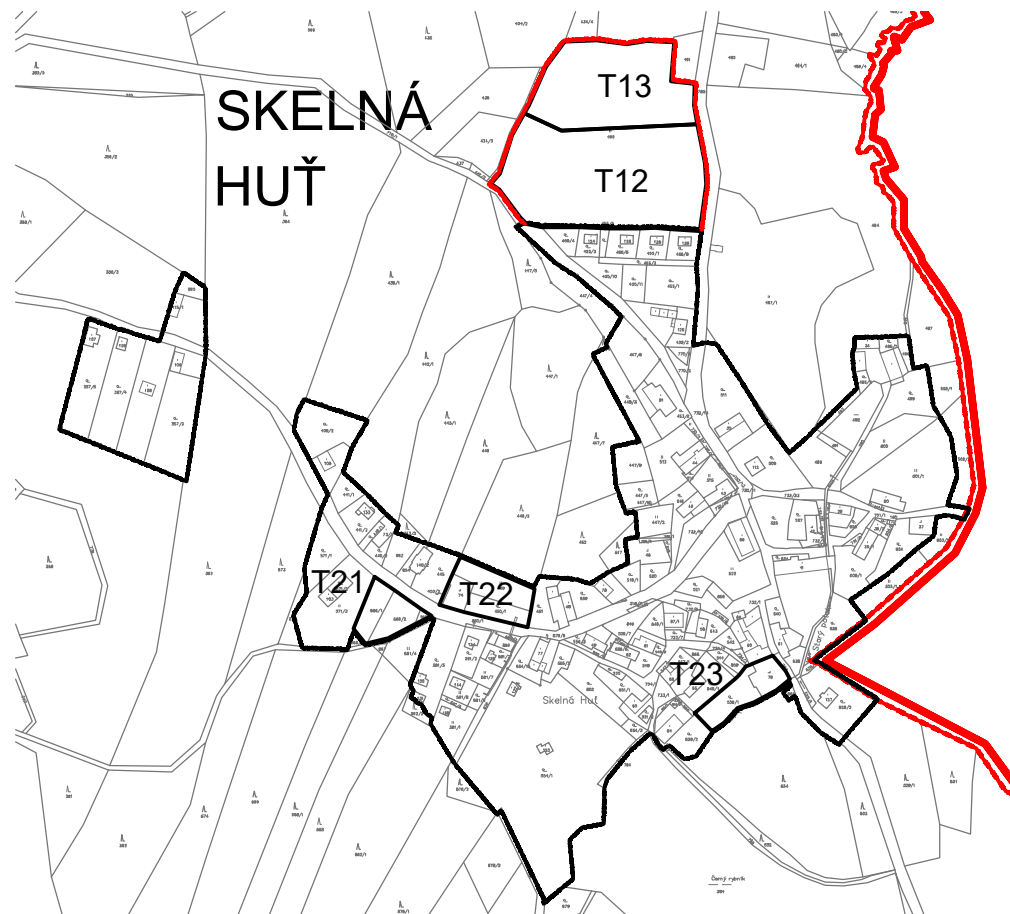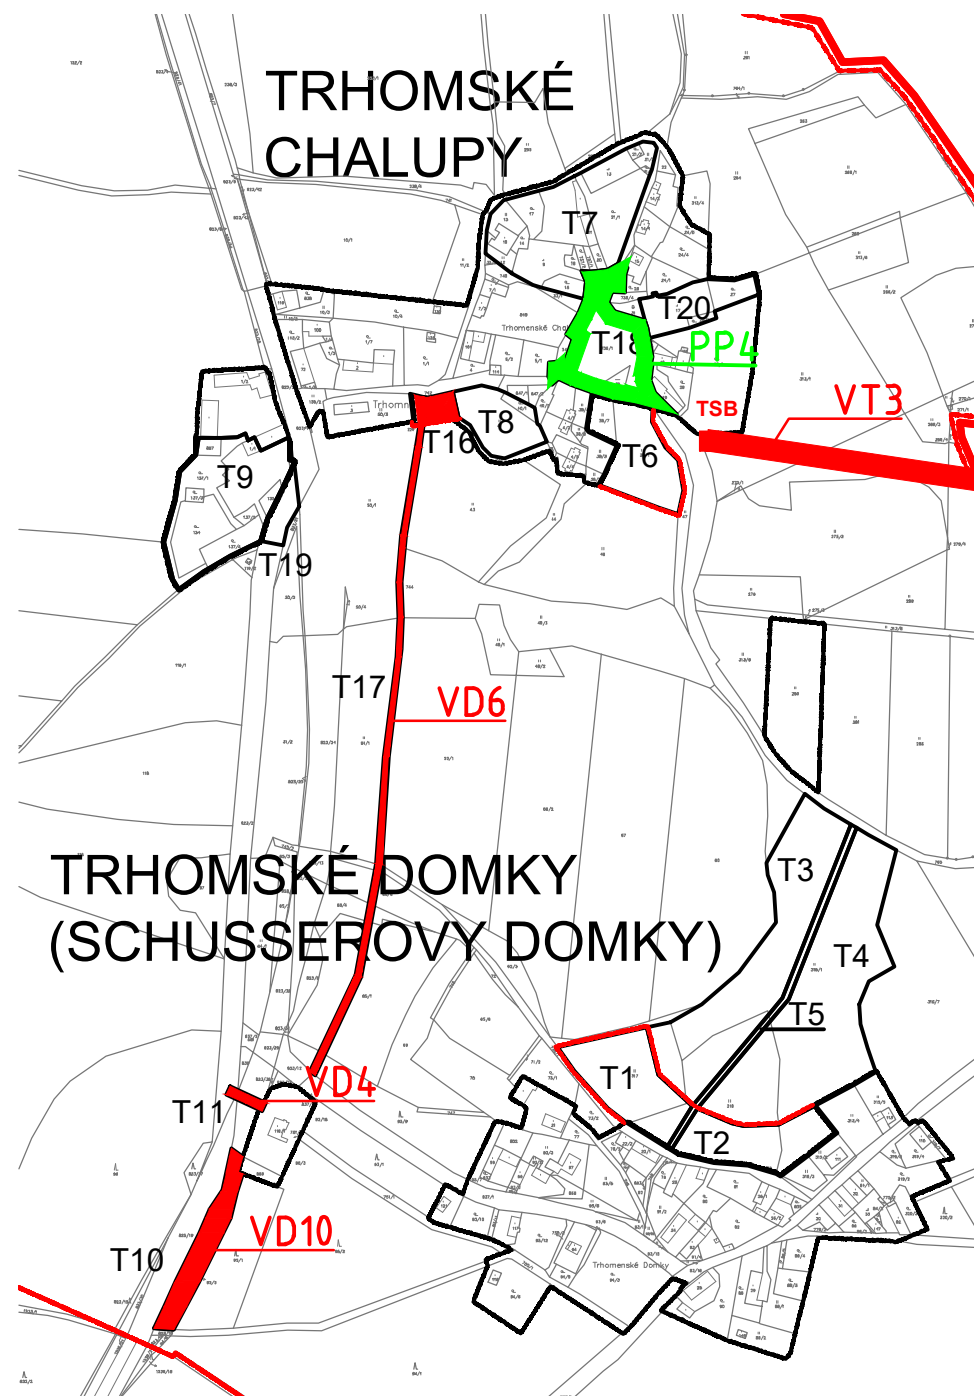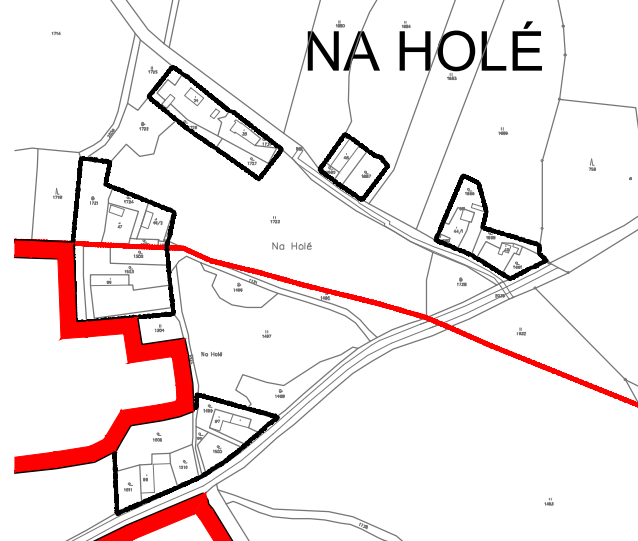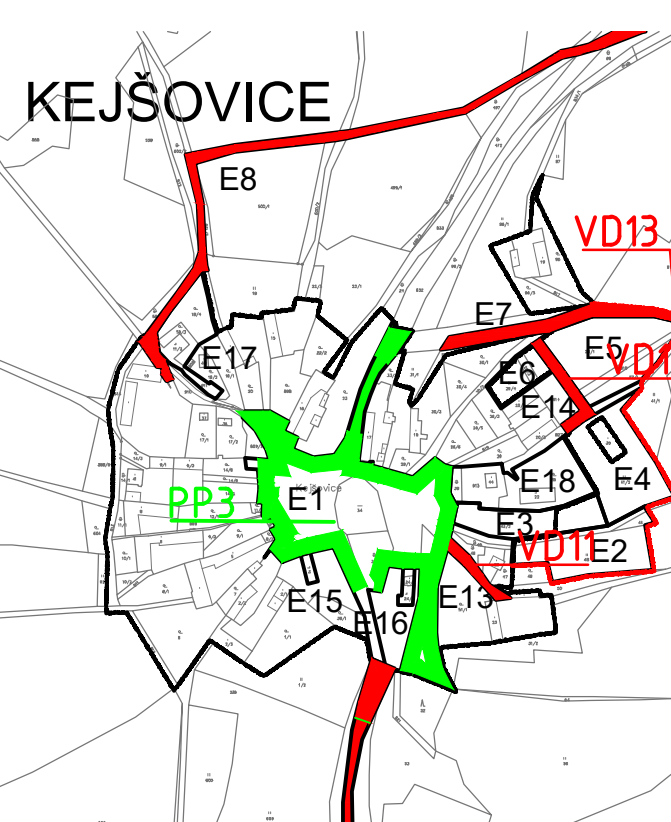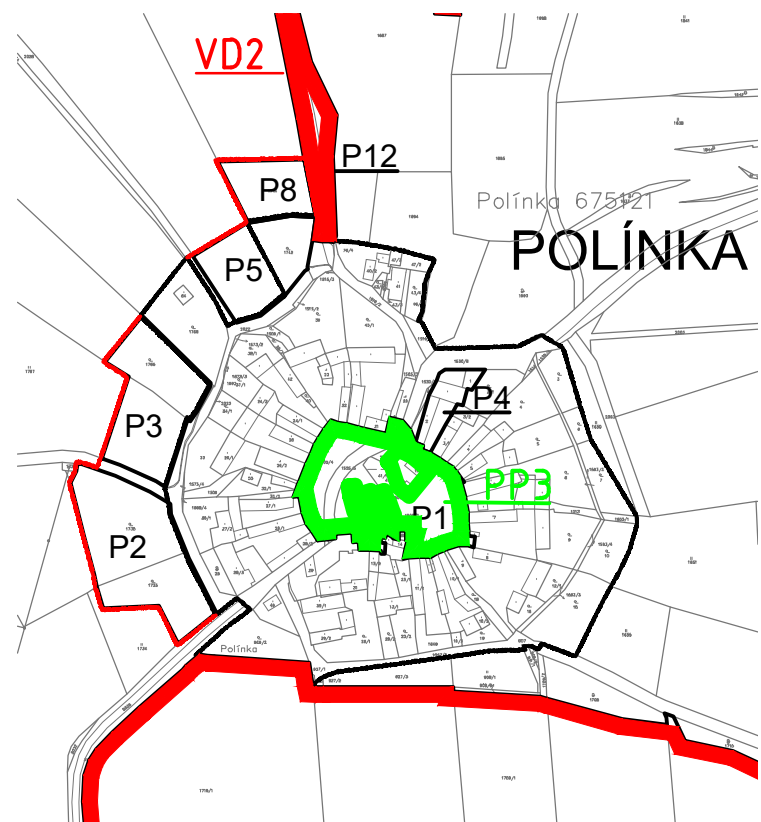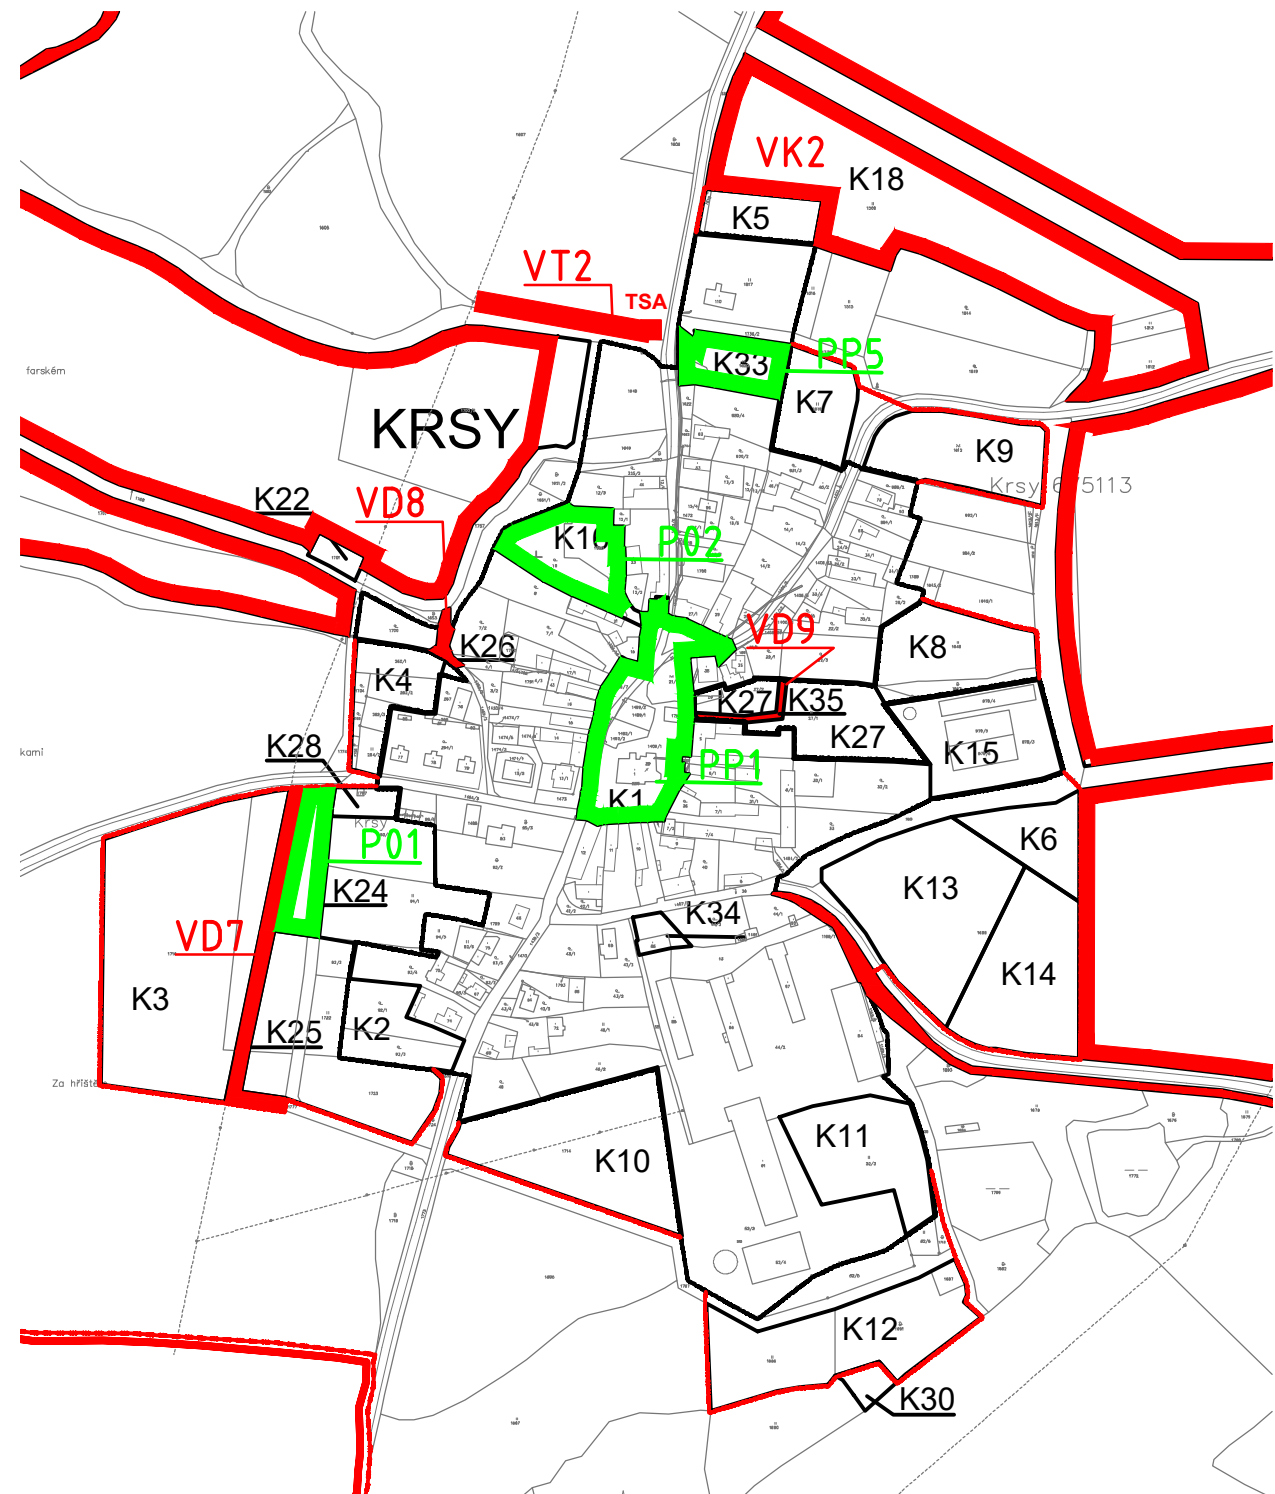

a) označení správního orgánu, který územní plán vydal	Zastupitelstvo obce Krsy
b) datum nabíti účinnosti územního plánu	
c) údaje o pořizovateli územního plánu - jméno a příjmení oprávněné úřední osoby - funkce oprávněné úřední osoby - podpis oprávněné úřední osoby pořizovatele - otisk úředního razítka	MÚ Nýřany, odbor výstavby a ÚP referent odboru ÚP

digitální zpracování: Ing. Pavel Korecký, <http://www.korecky.cz>

Ing. arch. Petr Tauš autorizovaný architekt ČKA 01041	
Zpracoval: Ing. arch. Petr Tauš	formát 914/1140
Pořizovatel: MÚ Nýřany, pracoviště Píseň, odbor ÚP	datum 01/2021
A. Územní plán c. výkres veřejně prospěšných staveb, opatření a asanací	měřítko 1:10000