ÚZEMNÍ PLÁN KRSY

Krsy

K1 – plochy veřejných prostranství (úprava návsi)
K2 – plochy bydlení
K3 – plochy bydlení
K4 – plochy bydlení
K5 – plochy občanského vybavení (bez staveb)
K6 – plochy technické infrastruktury (územní rezerva pro umístění vodního zdroje)
K7 – plochy smíšené obytné
K8 – plochy smíšené obytné (v zastavěných částech veřejné prostranství - územní rezerva)
K9 – plochy veřejných prostranství (park)
K10 – plochy smíšené výrobní (územní rezerva)
K11 – plochy výroby a skladování
K12 – plochy výroby a skladování
K13 – plochy smíšené obytné
K14 – plochy výroby a skladování (územní rezerva)
K15 – plochy smíšené výrobní (využití sklářských pazn)
K16 – plochy technické infrastruktury (hospodářský a technický dvůr obce)
K17 – plochy protierozních opatření
K18 – plochy protierozních opatření
K19 – plochy protierozních opatření
K20 – plochy protierozních opatření
K21 – plochy protierozních opatření
K22 – plochy technické infrastruktury (ČOV-územní rezerva)
K23 – plochy plochy smíšené nezastavěného území (krajinovorná alej)
K24 – plochy občanského vybavení (rozšíření sportovního areálu)
K25 – plochy veřejných prostranství (obslužná místní komunikace)
K26 – plochy veřejných prostranství (propojení místních komunikací)
K27 – plochy smíšené obytné (územní rezerva)
K28 – plochy dopravní infrastruktury (parkoviště, garáže)
K29 – plochy protierozních opatření
K30 – plochy lesní
K31 – plochy lesní
K32 – plochy veřejných prostranství
K34 – plochy technické infrastruktury (technický dvůr obce)
K35 – plochy dopravní infrastruktury (místní komunikace)
K36 – plochy dopravní infrastruktury (pěší komunikace)
K37 – plochy protierozních opatření (větrolam)

Polinka

P1 – plochy veřejných prostranství (úprava návsi)
P2 – plochy smíšené obytné
P3 – plochy smíšené obytné
P4 – plochy smíšené obytné (obnova usedlosti)
P5 – plochy smíšené obytné
P5 – plochy smíšené obytné
P6 – plochy technické infrastruktury (transformovna)
P7 – plochy protierozních opatření
P8 – plochy smíšené obytné
P9 – plochy protierozních opatření
P10 – plochy protierozních opatření
P11 – plochy lesní
P12 (E12) – plochy dopravní infrastruktury (obnova MK Kejlovice -Polinka)
P13 – plochy vodní a vodohospodářské (obnova rybníka)
P14 (E19) – plochy vodní a vodohospodářské (vodní nádrž)

Trhomské

T1 – plochy smíšené obytné
T2 – plochy smíšené obytné
T3 – plochy smíšené obytné (územní rezerva)
T4 – plochy smíšené obytné (územní rezerva)
T5 – plochy veřejných prostranství (místní komunikace – územní rezerva)
T6 – plochy smíšené obytné
T7 – plochy smíšené obytné (obnova území)
T8 – plochy smíšené obytné
T9 – plochy smíšené obytné
T11 – plochy dopravní infrastruktury (lávka pro pěší)
T12 – plochy smíšené obytné
T13 – plochy smíšené obytné (územní rezerva)
T14 – plochy dopravní infrastruktury (přeložka silnice II/201-VPS)
T16 – plochy dopravní infrastruktury (obratiště pro vozidla, parking)
T17 – plochy dopravní infrastruktury (komunikace pro pěší a cyklisty)
T18 – plochy veřejných prostranství
T19 – plochy veřejných prostranství
T20 – plochy smíšené obytné
T21 – plochy smíšené obytné
T22 – plochy smíšené obytné
T23 – plochy smíšené obytné

Kejlovice

E1 – plochy veřejných prostranství (úprava návsi) Kejlovice
E2 – plochy smíšené obytné
E3 – plochy smíšené obytné
E4 – plochy smíšené obytné
E5 – plochy smíšené obytné
E6 – plochy smíšené obytné
E7 – plochy dopravní infrastruktury (místní komunikace)
E8 – plochy dopravní infrastruktury (obnova účelové komunikace Kejlovice směr I/20, VPS)
E12 (P12)– plochy dopravní infrastruktury (obnova MK Kejlovice – Polinka, VPS)
E13 – plochy veřejných prostranství (místní komunikace, VPS)
E14 – plochy veřejných prostranství (místní komunikace, VPS)
E15 – plochy smíšené obytné
E16 –plochy smíšené obytné
E17 – plochy smíšené obytné
E18 – plochy smíšené obytné
E19 (P14) – plochy vodní a vodohospodářské (vodní nádrž)
E20 – plochy dopravní infrastruktury (obnova účelové komunikace)

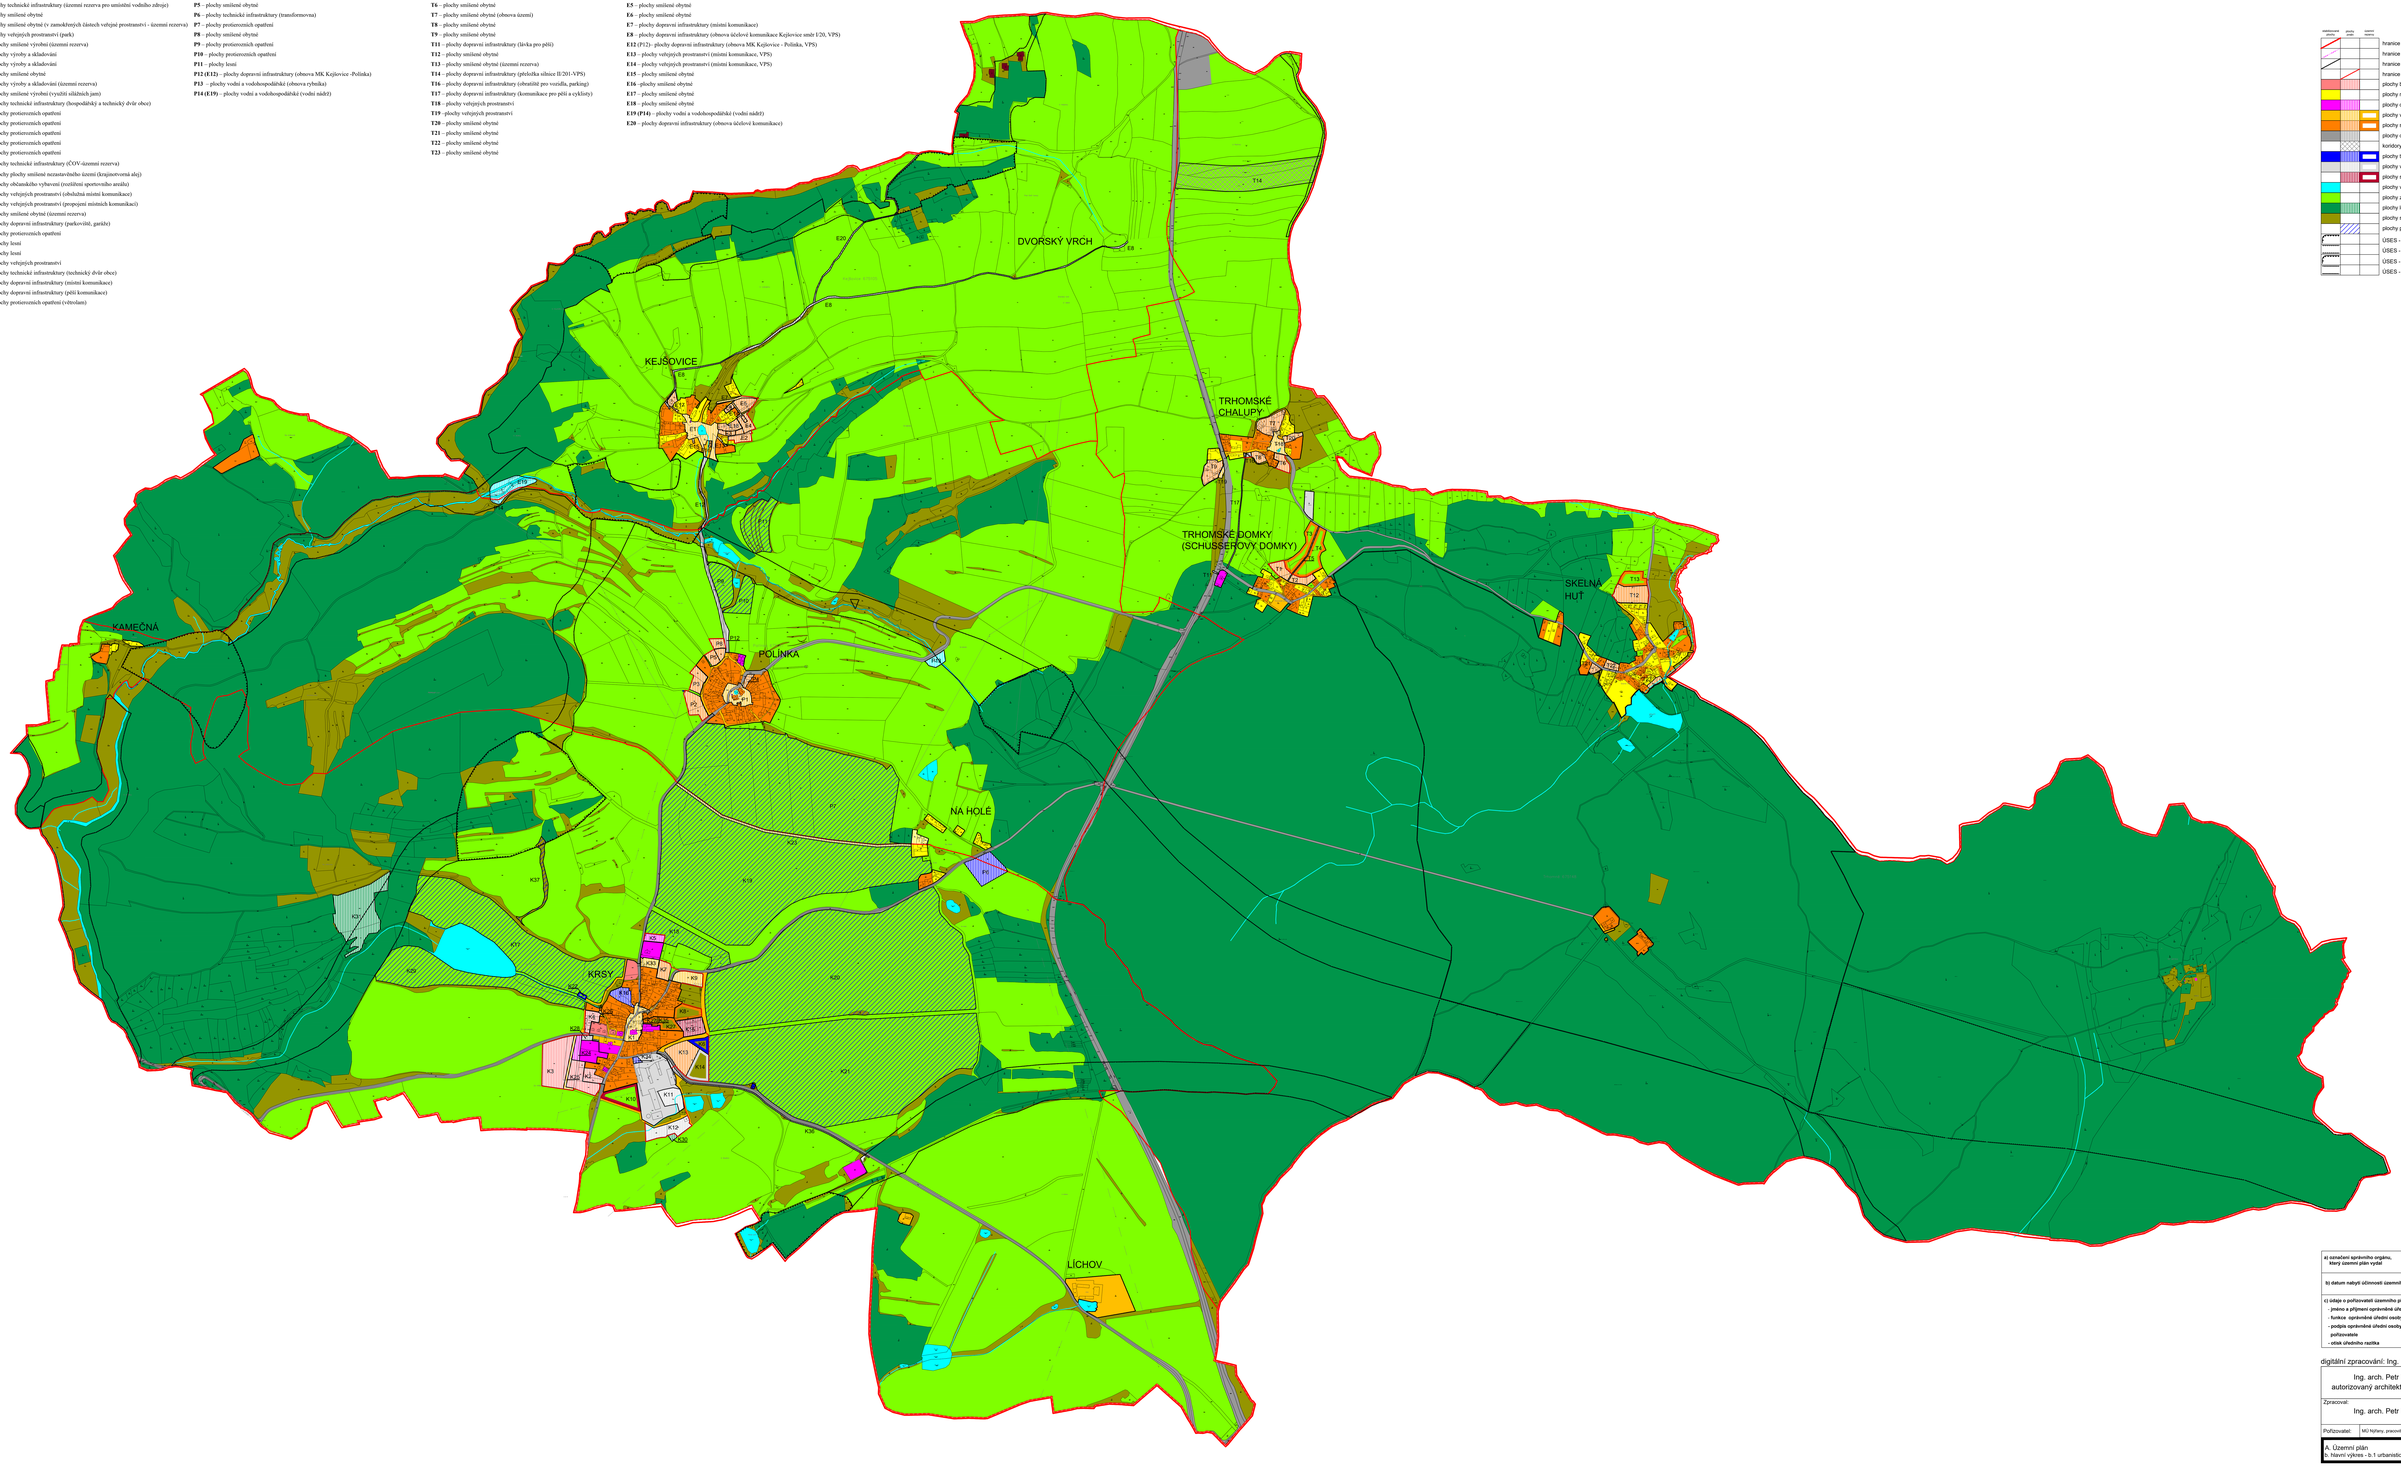

a) označení správního orgánu, který územní plán vydal	**Zastupitelstvo obce Krsy**
b) datum nabytí účinnosti územního plánu	
c) údaje o pořizovateli územního plánu **- jméno a příjmení oprávněné úřední osoby** **- funkce oprávněné úřední osoby** **- podpis oprávněné úřední osoby pořizovatele** **- otisk úředního razítka**	MÚ Nýřany, odbor výstavby a ÚP referent odboru ÚP

digitální zpracování: Ing. Pavel Korecký, http://www.korecky.cz

Ing. arch. Petr Tauš autorizovaný architekt ČKA 01041		
Zpracoval: Ing. arch. Petr Tauš	formát:	2000/1200
	datum	06/2023
Pořizovatel: MÚ Nýřany, pracoviště Plzeň, odbor ÚP	měřítko:	1:5000

A. Územní plán
b. Návrh výkres - b.1 urbanistická koncepce a koncepce uspořádání krajiny