ÚZEMNÍ PLÁN KRSY

Krsy

K1 – plochy veřejných prostranství (úprava návsi)
K2 – plochy bydlení
K3 – plochy bydlení
K4 – plochy bydlení
K5 – plochy občanského vybavení (bez staveb)
K6 – plochy technické infrastruktury (územní rezerva pro umístění vodního zdroje)
K7 – plochy smíšené obytné
K8 – plochy smíšené obytné (v zastavěných částech veřejné prostranství - územní rezerva)
K9 – plochy veřejných prostranství (park)
K10 – plochy smíšené výrobní (územní rezerva)
K11 – plochy výroby a skladování
K12 – plochy výroby a skladování
K13 – plochy smíšené obytné
K14 – plochy výroby a skladování (územní rezerva)
K15 – plochy smíšené výrobní (využití sílničních jam)
K16 – plochy technické infrastruktury (hospodářský a technický dvůr obce)
K17 – plochy protierozních opatření
K18 – plochy protierozních opatření
K19 – plochy protierozních opatření
K20 – plochy protierozních opatření
K21 – plochy protierozních opatření
K22 – plochy technické infrastruktury (ČOV-územní rezerva)
K23 – plochy plochy smíšené nezastavěného území (krajinotvorná alej)
K24 – plochy občanského vybavení (rozšíření sportovního areálu)
K25 – plochy veřejných prostranství (obslužná místní komunikace)
K26 – plochy veřejných prostranství (propojení místních komunikací)
K27 – plochy smíšené obytné (územní rezerva)
K28 – plochy dopravní infrastruktury (parkoviště, garáže)
K29 – plochy protierozních opatření
K30 – plochy lesní
K31 – plochy lesní
K32 – plochy veřejných prostranství
K34 – plochy technické infrastruktury (technický dvůr obce)
K35 – plochy dopravní infrastruktury (místní komunikace)
K36 – plochy dopravní infrastruktury (pěší komunikace)
K37 – plochy protierozních opatření (větrolam)

Polinka

P1 – plochy veřejných prostranství (úprava návsi)
P2 – plochy smíšené obytné
P3 – plochy smíšené obytné
P4 – plochy smíšené obytné (obnova usedlosti)
P5 – plochy smíšené obytné
P5 – plochy smíšené obytné
P6 – plochy technické infrastruktury (transformovna)
P7 – plochy protierozních opatření
P8 – plochy smíšené obytné
P9 – plochy protierozních opatření
P10 – plochy protierozních opatření
P11 – plochy louží
P12 (E12) – plochy dopravní infrastruktury (obnova MK Kejlovice–Polinka)
P13 – plochy vodní a vodohospodářské (obnova rybníka)
P14 (E19) – plochy vodní a vodohospodářské (vodní nádrž)

Trhomské

T1 – plochy smíšené obytné
T2 – plochy smíšené obytné
T3 – plochy smíšené obytné (územní rezerva)
T4 – plochy smíšené obytné (územní rezerva)
T5 – plochy veřejných prostranství (místní komunikace – územní rezerva)
T6 – plochy smíšené obytné
T7 – plochy smíšené obytné (obnova územní)
T8 – plochy smíšené obytné
T9 – plochy smíšené obytné
T11 – plochy dopravní infrastruktury (lávka pro pěší)
T12 – plochy smíšené obytné
T13 – plochy smíšené obytné (územní rezerva)
T14 – plochy dopravní infrastruktury (přeložka silnice II/201-VPS)
T16 – plochy dopravní infrastruktury (obratiště pro vozidla, parking)
T17 – plochy dopravní infrastruktury (komunikace pro pěší a cyklisty)
T18 – plochy veřejných prostranství
T19 – plochy veřejných prostranství
T20 – plochy smíšené obytné
T21 – plochy smíšené obytné
T22 – plochy smíšené obytné
T23 – plochy smíšené obytné

Kejlovice

E1 – plochy veřejných prostranství (úprava návsi) Kejlovice
E2 – plochy smíšené obytné
E3 – plochy smíšené obytné
E4 – plochy smíšené obytné
E5 – plochy smíšené obytné
E6 – plochy smíšené obytné
E7 – plochy dopravní infrastruktury (místní komunikace)
E8 – plochy dopravní infrastruktury (obnova účelové komunikace Kejlovice směr I/20, VPS)
E12 (P12)– plochy dopravní infrastruktury (obnova MK Kejlovice – Polinka, VPS)
E13 – plochy veřejných prostranství (místní komunikace, VPS)
E14 – plochy veřejných prostranství (místní komunikace, VPS)
E15 – plochy smíšené obytné
E16 –plochy smíšené obytné
E17 – plochy smíšené obytné
E18 – plochy smíšené obytné
E19 (P14) – plochy vodní a vodohospodářské (vodní nádrž)
E20 – plochy dopravní infrastruktury (obnova účelové komunikace)

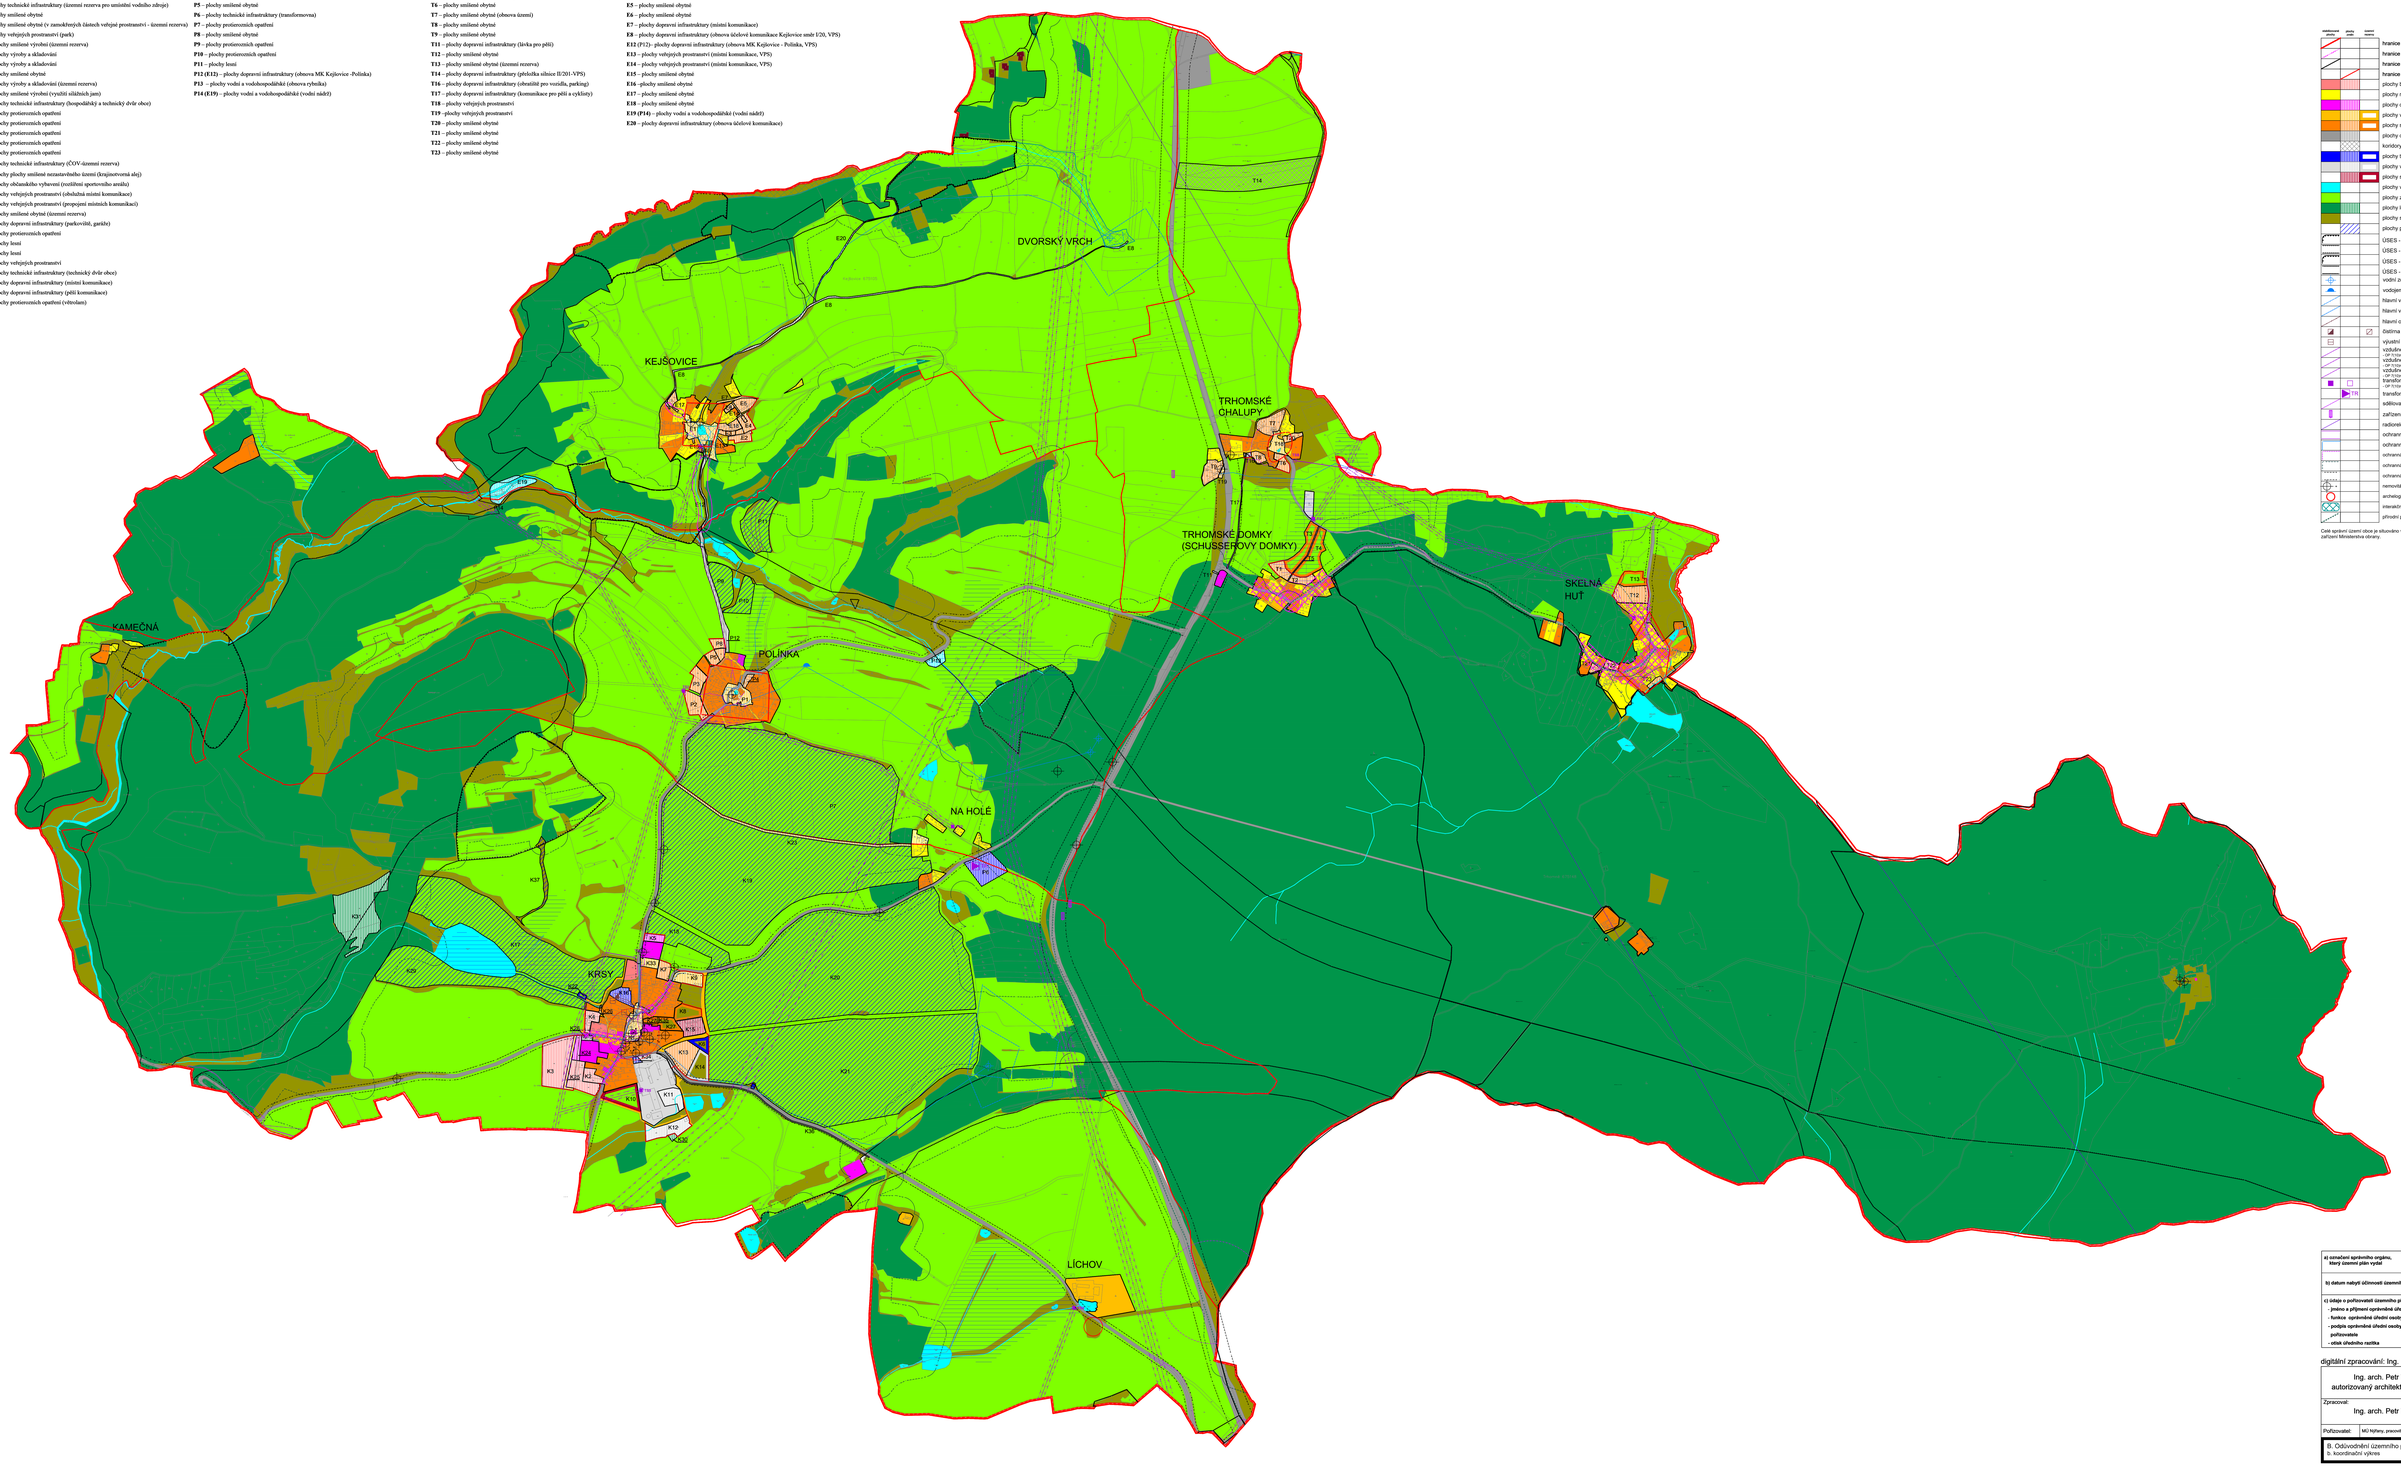

navržené plochy	plochy změn	nezměněné plochy	
			hranice území obce - řešené území
			hranice katastrů
			hranice zastavěného území
			hranice zastavitelného území
			plochy bydlení
			plochy rekreace
			plochy občanského vybavení
			plochy veřejných prostranství
			plochy smíšené obytné
			plochy dopravní infrastruktury
			koridory dopravní infrastruktury
			plochy technické infrastruktury
			plochy výroby a skladování
			plochy smíšené výrobní
			plochy vodní a vodohospodářské
			plochy zemědělské
			plochy lesní
			plochy smíšené nezastavitelného území
			plochy protierozních opatření
			ÚSES - regionální biocentrum
			ÚSES - regionální biokoridor
			ÚSES - lokální biocentrum
			ÚSES - lokální biokoridor
			vodní zdroje
			vodojem
			hlavní vodovodní řady
			hlavní vodovodní řady
			hlavní odvodňovací zařízení
			čistírna odpadních vod
			výustní objekt kanalizace
			vzdušné vedení VN 22 kV -OP 10m
			vzdušné vedení VVN 110 kV -OP 100m
			vzdušné vedení ZVN 400 kV -OP 170m
			transformační stanice 22/0,4kV -OP 10m
			transformovna
			sdělovací kabely
			zařízení sdělovacích sítí
			radiorelé trasa
			ochranná pásma - energetiky
			ochranná pásmo vodního zdroje II. stupně
			ochranná pásmo sdělovacího objektu
			ochranná pásma lesa
			ochranná pásma komunikací
			nemovitá kulturní památka
			archeologická nalezliště
			interaktivní prvky
			přírodní park

Celé správní území obce je situováno v ochranném pásmu radiolokačního zařízení Ministerstva obrany.

a) označení správního orgánu, který územní plán vydal	Zastupitelstvo obce Krsy
b) datum nabytí účinnosti územního plánu	
c) údaje o pořizovateli územního plánu - jméno a příjmení oprávněné úřední osoby - funkce oprávněné úřední osoby - podpis oprávněné úřední osoby pořizovatele - otisk úředního razítka	MÚ Nýřany, odbor výstavby a ÚP referent odboru ÚP

digitální zpracování: Ing. Pavel Korecký, http://www.korecky.cz

Ing. arch. Petr Tauš autorizovaný architekt ČKA 01041			
Zpracoval:	Ing. arch. Petr Tauš	formát:	2000/1200
		datum	06/2023
Pořizovatel:	MÚ Nýřany, pracoviště Plzeň, odbor ÚP	měřítko	1:5000

B. Odůvodnění územního plánu
5. koordinační výkres